

BERKINÉ MÓDOS KRISZTINA  
FÖLDMÉRŐ VÁLLALKOZÓ  
Pápa- Tapolcafi, Kővirág utca 16.

8/768/2016

Pápakovácsi  
belterület

község, város

Munkaszám: MK – 14 /2016

Adatszolgáltatás iktatószáma: 2\_396\_2016

## VÁLTOZÁSI VÁZRAJZ

a 159/1, 159/2 hrsz-ú földrészletek telekhatár rendezéséhez  
Méretarány = 1 : 1000

Változás előtt							Változás után							
Helyrajzi	Alrészlet		min.	Terület		AK	Helyrajzi	Alrészlet		min	Terület		AK	Jegyzet
sám	jel	műv. ág	o.	ha	m2		sám	jel	műv. ág	o.	ha	m2		
1	2	3	4	5	6	7	8	9	10	11	12	13	14	15
159/1		kivett, épület		0	18		159/1		kivett, épület, ud.		0	359		
159/2		kivett, közterület		0	2153		159/2		kivett, közterület		0	1812		
		Összesen:		0	2171						0	2171		

A változás akaratunknak megfelelően történt.

Pápa, 2016. április 13.

Készítő:

Berkiné Mária Krisztina  
földmérő ig.sz.: 2517/2005

Minőséget tanúsító:

Ing.rend.min.szám: 0687/1990

geod.terv.min.szám: 19-0628/2017

A helyrajzi számozás és a területszámítás helyes. Ez a záradék a keltezésétől számított egy évig hatályos, későbbi felhasználás előtt a vázrajzot újra záradékolni kell.


Pápa, 2016. ....hó .....nap

Záradékoló:

Ing.rend.min.szám:

PH.

Címkoordináta  
 Psz Y X  
 159/1 hrsz 1 531997 214464  
 2 531992 214453  
 159/2 hrsz 1 531971 214498

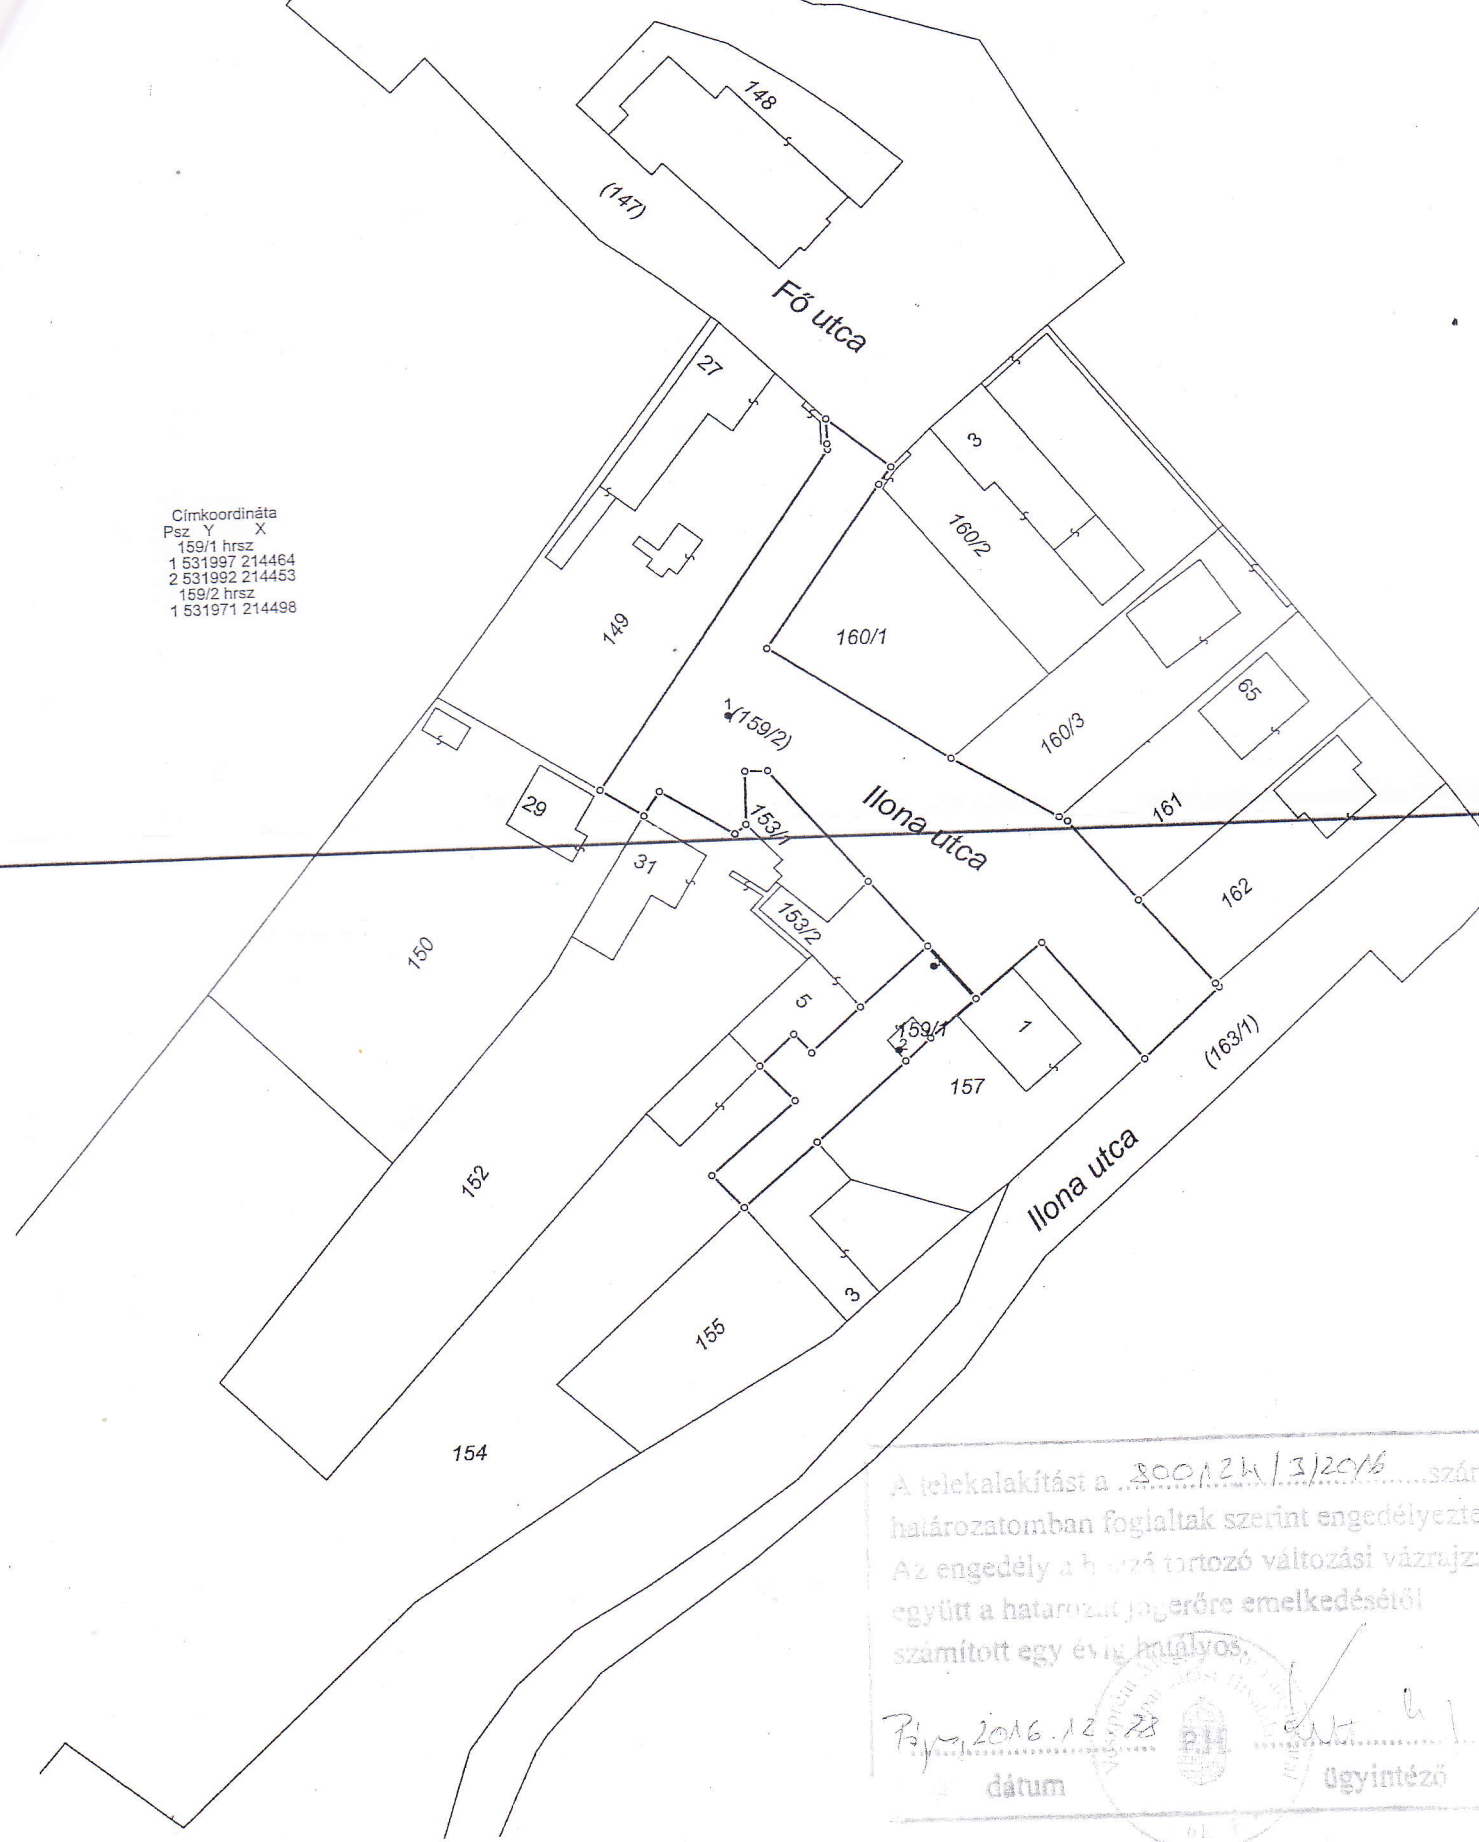

A telekalakítást a 800/24/3/2016 számú határozatomban foglaltak szerint engedélyeztem. Az engedély a határozat tartozó változási vázrajzzal együtt a határozat jogerőre emelkedésétől számított egy évig hatályos.

2016.12.28 dátum



Ogyintéző



Pápai Járási Hivatal

Oldal: 1 / 4  
Ügyintéző:  
Mátis Csilla

**Összefoglaló határozat - szemle**

Tulajdoni lap másolatként nem használható!

39295/2016.12.30

2017.01.05 09:10:01

=====

PÁPAKOVÁCSI

belterület HRSZ: 159/1

8596 PÁPAKOVÁCSI

----- **I.rész** -----

1. Az ingatlan adatai:

Alrészlet adatok		Alosztály adatok	
jel	muv.ág (kivett)min.o. ha,m2	kat.jöv. ha,m2	kat.jöv. ha,m2
		/AK,fill./	/AK,fill./
kivett	359		
épület, udvar			
Földrészlet össz.:	359		

----- **II.rész** -----

1. Bejegyző határozat: 31027/1992.03.10

Tul.hányad:1/1

Jogcím: jogutódlás, 31027/1992.03.10

Jogállás: tulajdonos

Jogosult neve: PÁPAKOVÁCSI KÖZSÉG ÖNKORMÁNYZATA Törzsszám: 15428172

Címe: 8596 PÁPAKOVÁCSI Fő utca 19

----- **III. rész** -----

1. Bejegyző határozat: 39295/2016.12.30

Telekhatárrendezés folytán területébe 341 m2 beolvadt a  
159/2 helyrajzi számú ingatlanból

=====

PÁPAKOVÁCSI

belterület HRSZ: 159/2

8596 PÁPAKOVÁCSI Ilona utca 159

Földhivatali osztály

8500 Pápa, Kisliget 9. Tel:89/511-920, Fax: 89/511-921  
e-mail:papa.foldhivatal@veszprem.gov.hu