


PÁPAKOVÁCSI  
Településrendezési Terve

Belterületi Szabályozási Terv  
M=1:2000

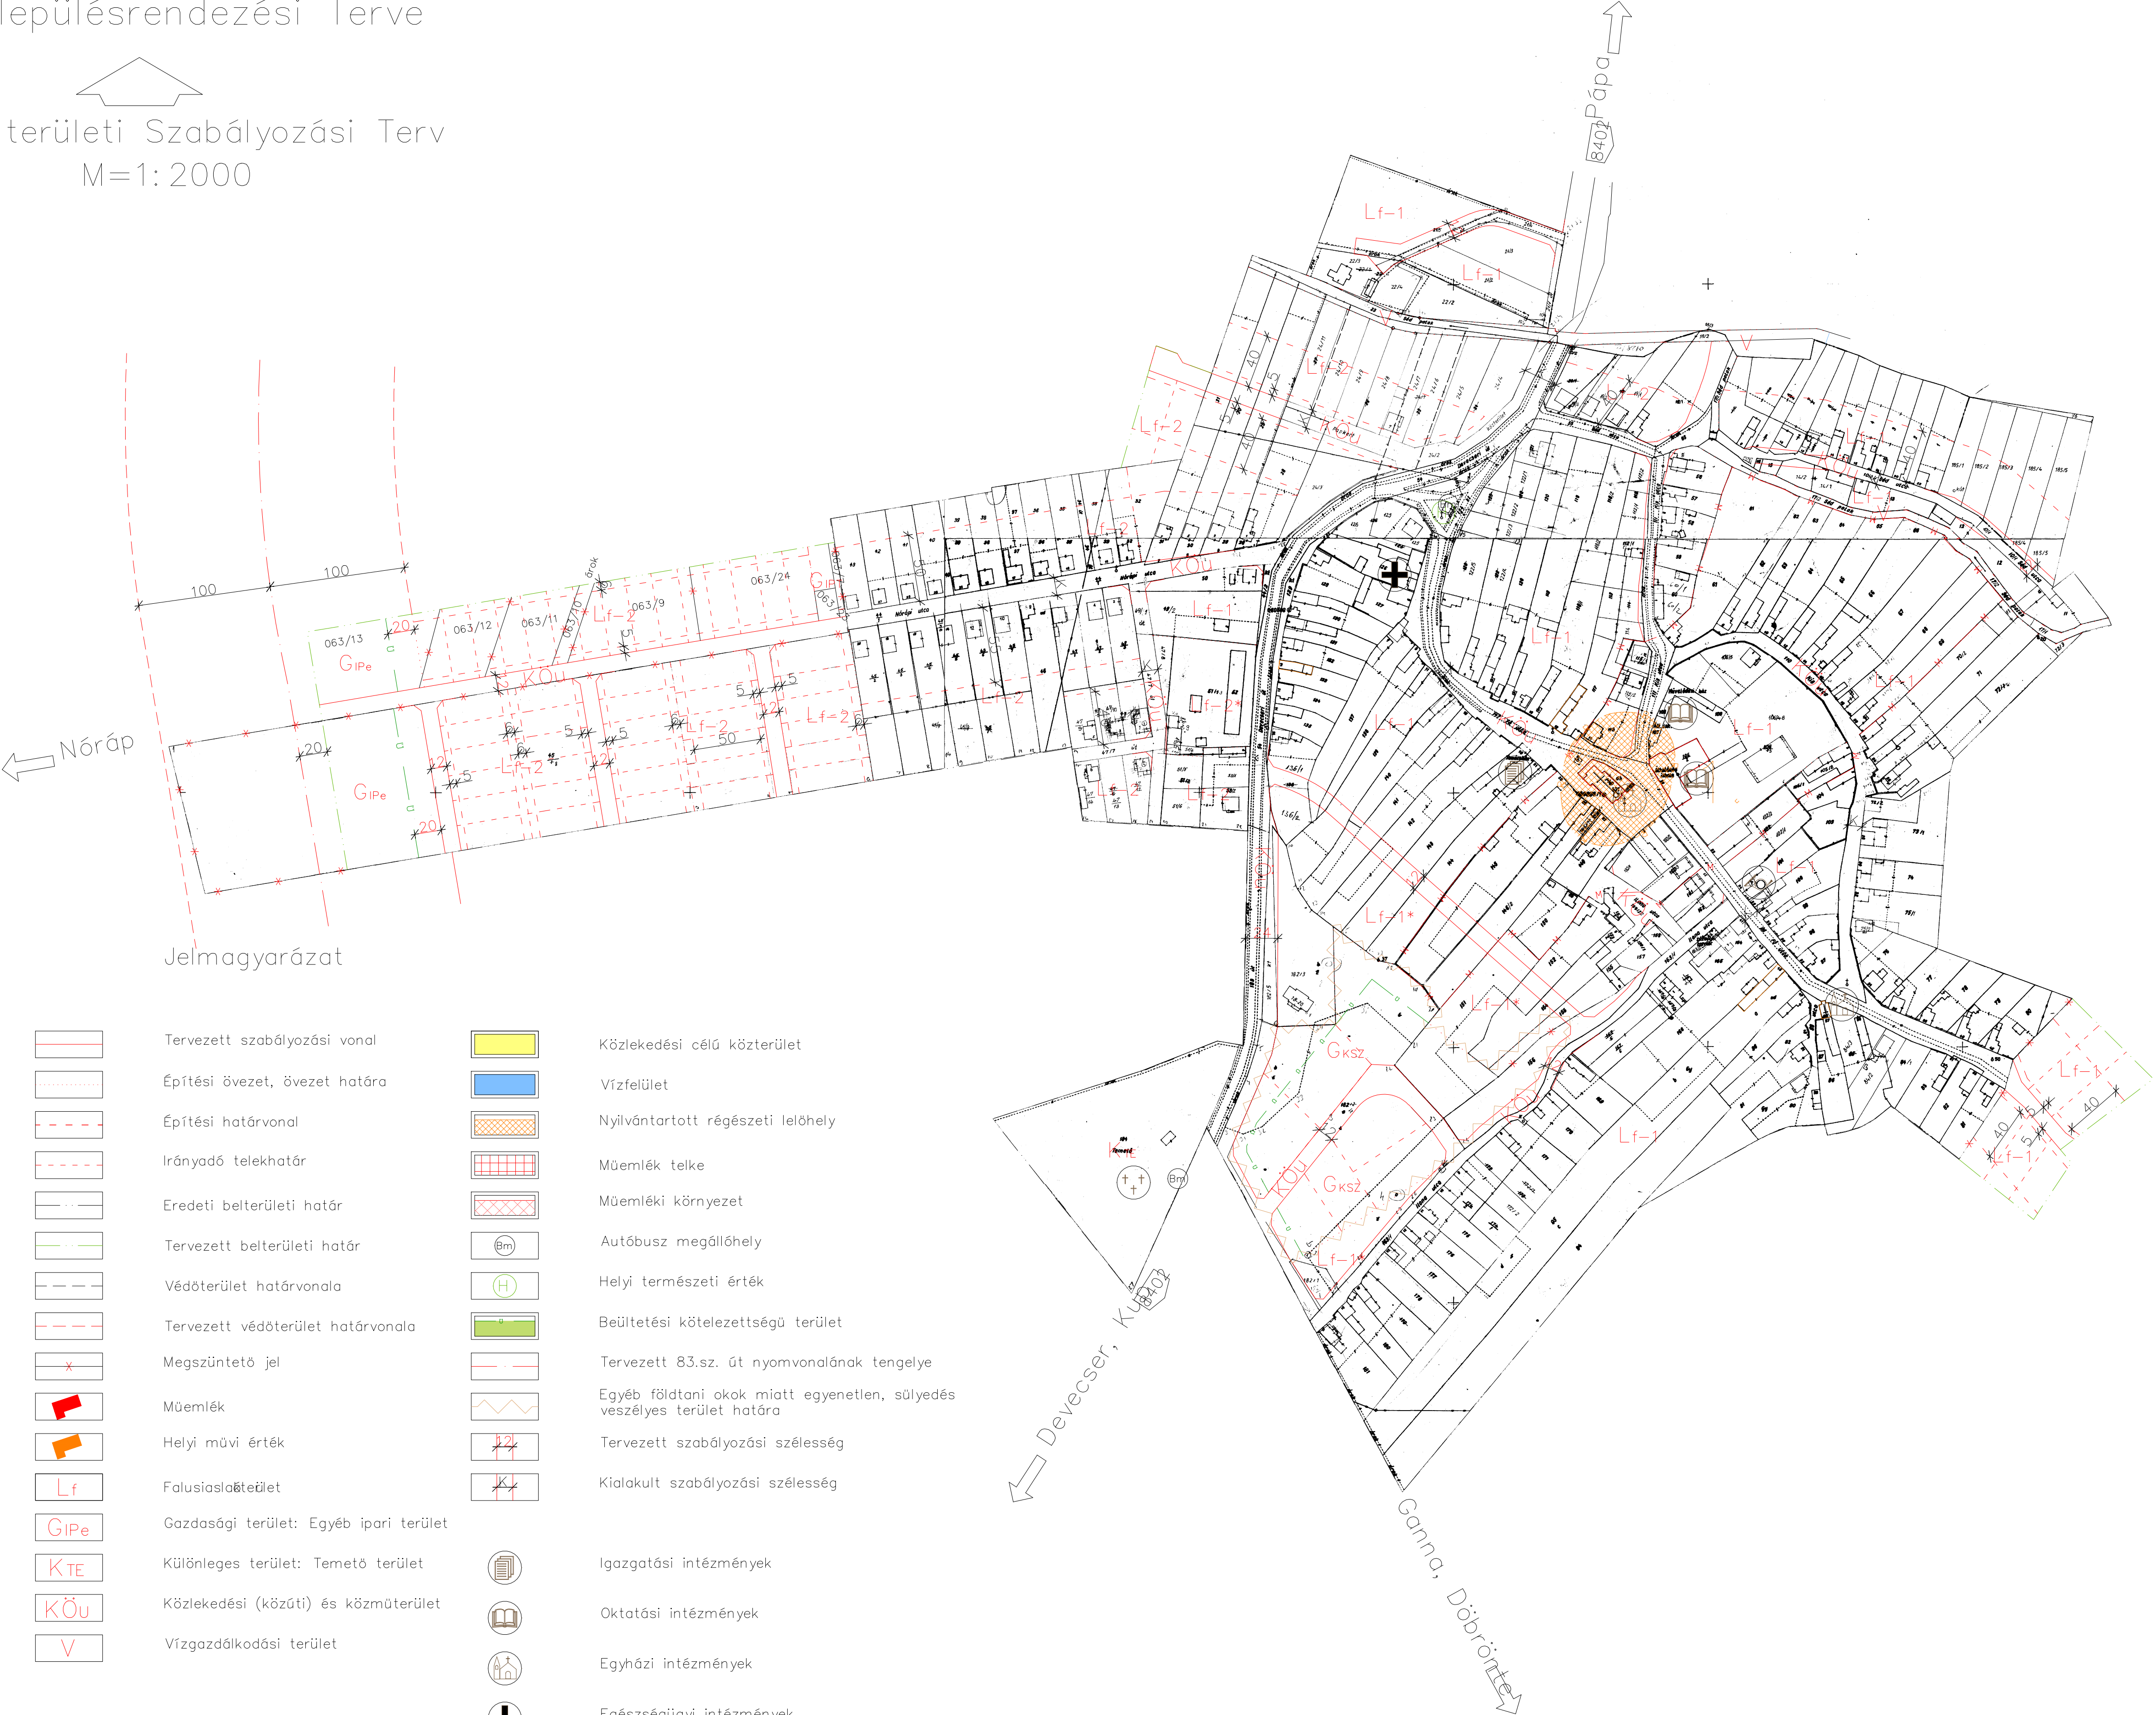

Jelmagyarázat

	Tervezett szabályozási vonal		Közeledési célú közterület
	Építési övezet, övezet határa		Vízfelület
	Építési határvonal		Nyilvántartott régészeti lelőhely
	Irányadó telekhatár		Műemlék telke
	Eredeti belterületi határ		Műemléki környezet
	Tervezett belterületi határ		Autóbusz megállóhely
	Védőterület határvonala		Helyi természeti érték
	Tervezett védőterület határvonala		Beültetési kötelezettségű terület
	Megszüntető jel		Tervezett 83.sz. út nyomvonalának tengelye
	Műemlék		Egyéb földtani okok miatt egyenetlen, süllyedés veszélyes terület határa
	Helyi művi érték		Tervezett szabályozási szélesség
	Falusiaslátkozóterület		Kialakult szabályozási szélesség
	Gazdasági terület: Egyéb ipari terület		Igazgatási intézmények
	Különleges terület: Temető terület		Oktatási intézmények
	Közeledési (közúti) és közműterület		Egyházi intézmények
	Vízgazdálkodási terület		Egészségügyi intézmények
			Posta
			Temető

JÓVÁHAGYVA PÁPAKOVÁCSI KÖZSÉG ÖNKORMÁNYZAT KÉPVISELŐ-TESTÜLETE 6/2009. (IV. 16.) SZÁMÚ RENDELETÉVEL			
FEJLESZTŐ ÉS SZOLGÁLTATÓ BTél: 06 (87) 5108 8300 TAPOLCBAK FERENC UTCA 6. Fax: 06 (87) 5108			
CITY PLUS			
Feladat: településrendezési terv	Tervező munkatárs: Papp Zoltán Tamás	Munka tárgya: Pápakovácsi Község Településrendezési Terve	Munkaszám: 1009/04
vezető településrendező tervvezető	vezető településrendező tervvezető	Megbízás: Pápakovácsi Községi Önkormányzat	Tervezési idő: 2009. 04.
TTI 01-16/6/06	Szalay-Szabó András	8596 Pápakovácsi, Fő út 19.	M 1:2000
településmérnök	településmérnök		R = 3
Ugyvezető: Török Róbert	Németh Kornél	Megnevezés: Belterületi Szabályozási Terv	Dátum: 2009. 04.
településrendező tervvezető	településmérnök		